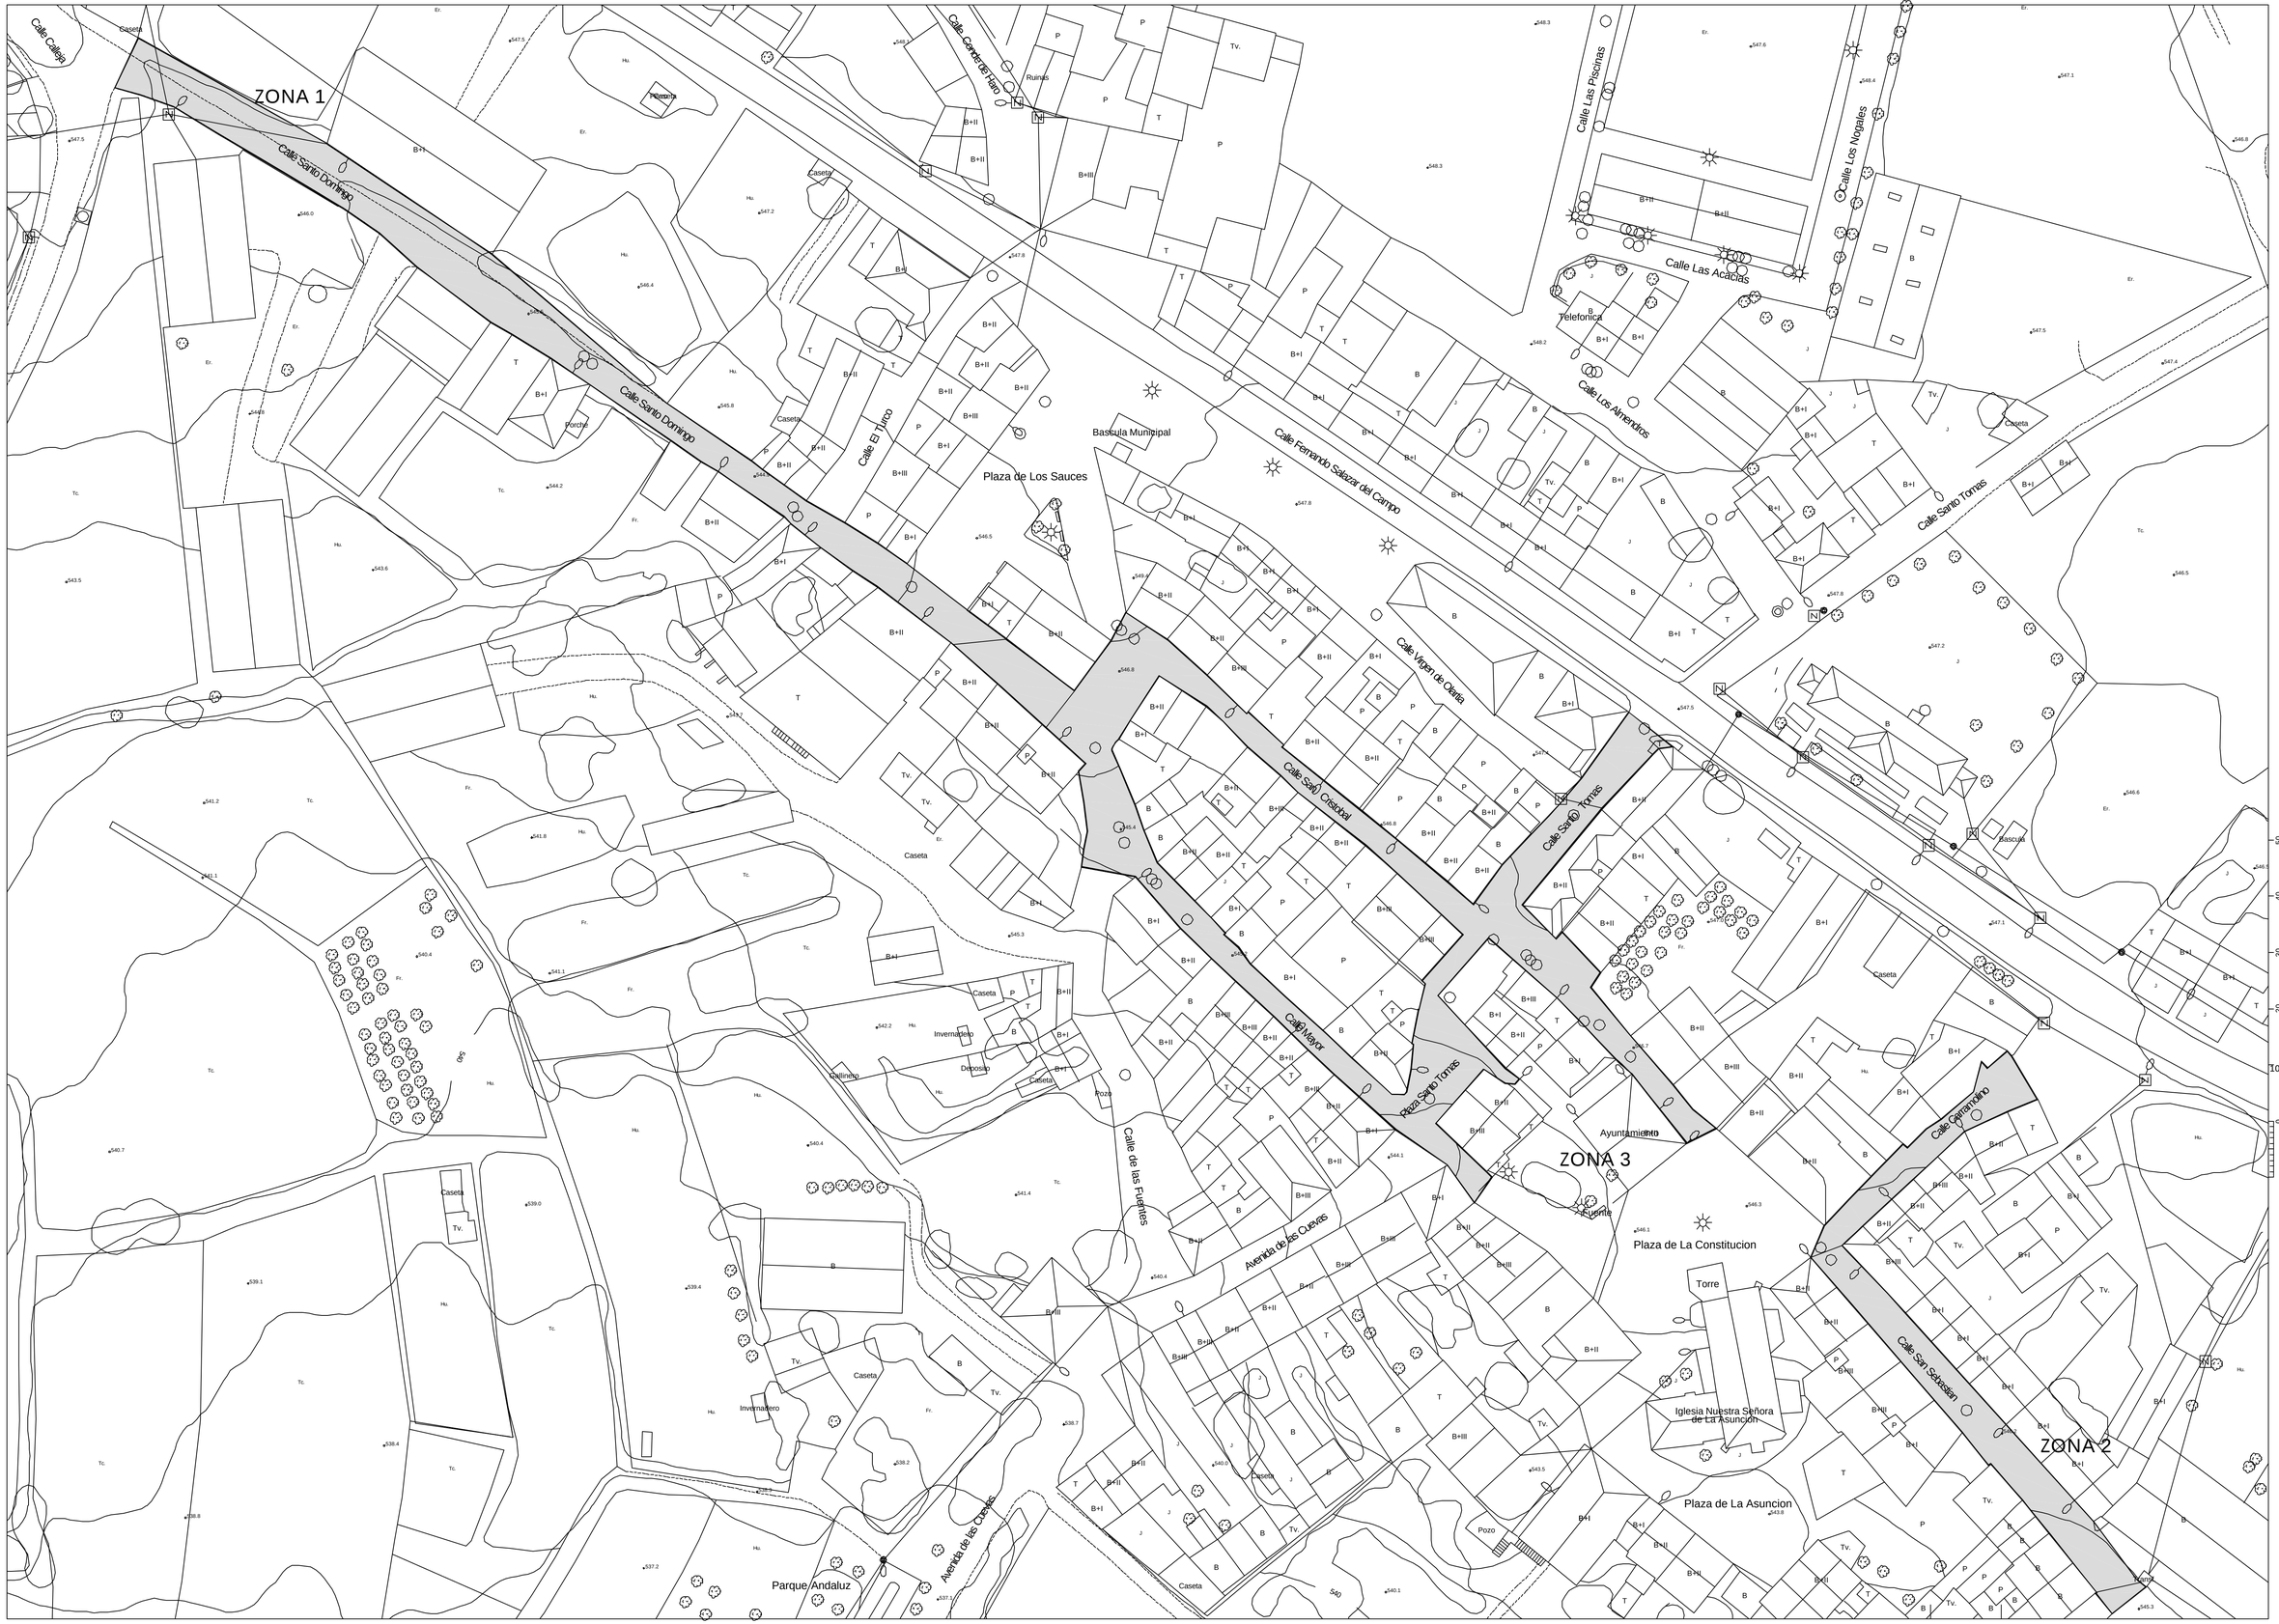

PROYECTO BASICO Y EJECUCION

RENOVACION DE PAVIMENTACION Y RED DE SANEAMIENTO

SITUACION
RODEZNO (LA RIOJA)

PROMOTOR
AYUNTAMIENTO DE RODEZNO

FECHA
JULIO 2009

SITUACION.

ESCALA	NUMERO
1/500	1-1.
EXPEDIENTE -	

REVISIONES	
FECHA	DESCRIPCION
JULIO 2009	REVISION CONSEJERIA

El arquitecto,

LUIS A. VICENTE PERAITA

El presente documento es copia de su original del que es autor el Arquitecto D. Luis A. Vicente Peraita, quedando su total o parcial así como cualquier reproducción o cesión a terceros requiere la previa autorización expresa de su autor, quedando en todo caso prohibida cualquier modificación unilateral del mismo.

GRAN VIA, 57, 1º-DQ.
26005LOGROÑO
Tfno.: 941.21.42.31
luisvicente@coar.es